


ANEXO Nº 6
Rua da Murteira, nº 18 (Lote 2) - Carvoeira
Planta do Sótão, - traço 0,1
escala 1:100

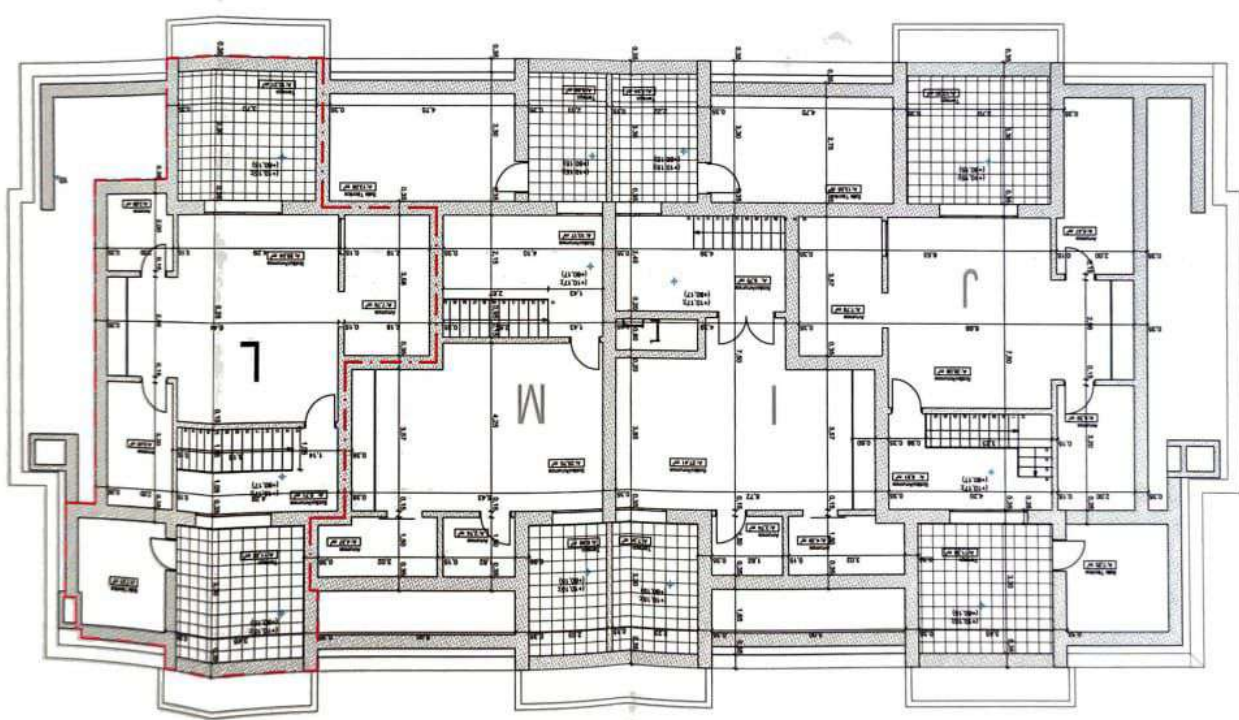

AF